


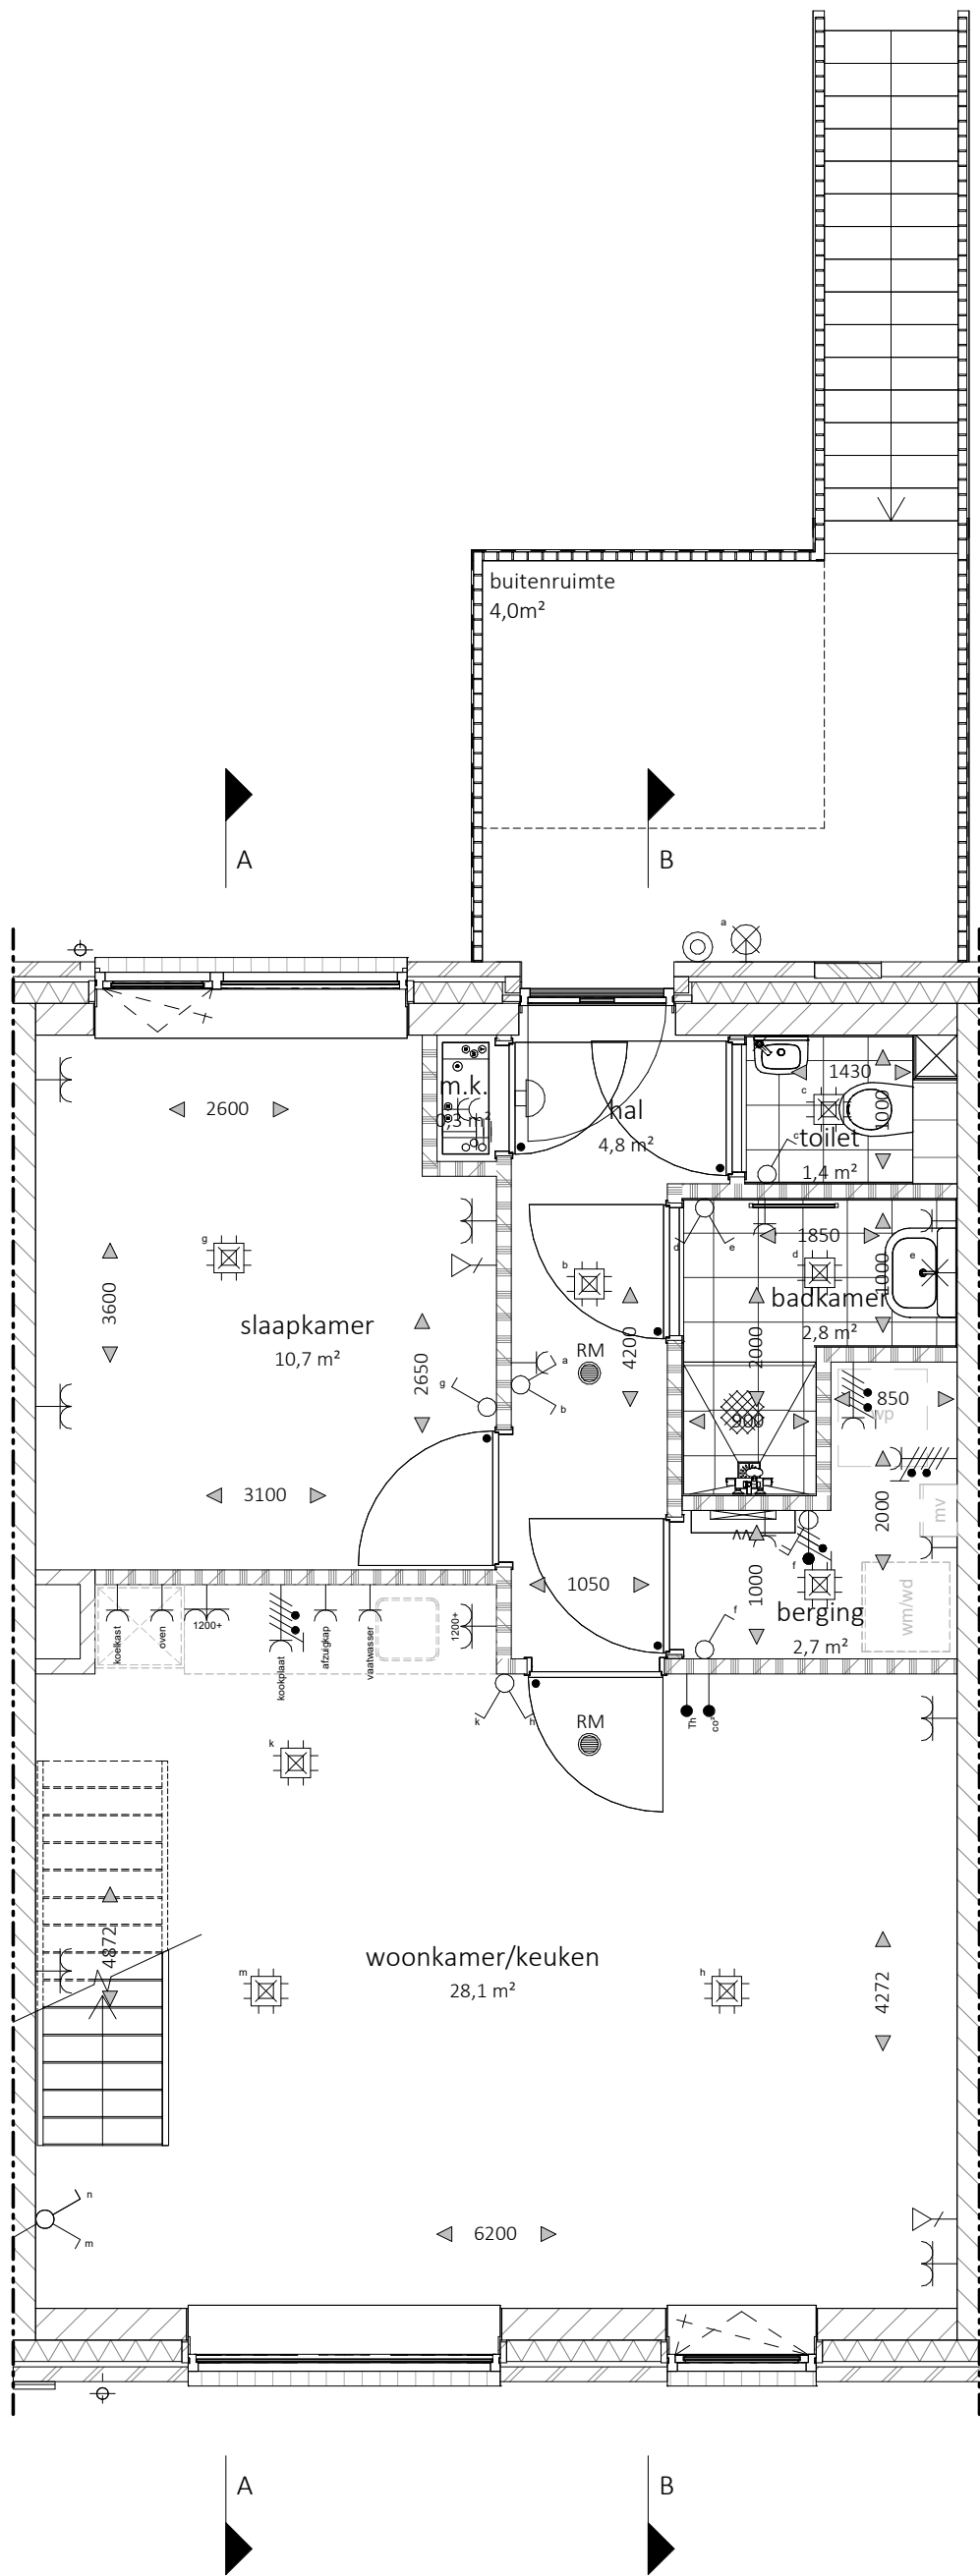

- aardmat
- wand lichtpunt
- wand lichtpunt met armatuur
- enkelpolige schakelaar
- serie schakelaar
- wisselschakelaar
- kruis schakelaar
- enkele wandcontactdoos
- dubbele wandcontactdoos horizontaal
- dubbele wandcontactdoos verticaal
- loze leiding
- bedraade leiding
- thermostaat
- co² melder
- centraal aardpunt
- aansluitpunt 230V t.b.v. WTW
- Perilex wcd t.b.v. kooktoestel
- aansluitpunt 230V t.b.v. PV-installatie
- aansluitpunt data
- plafondlichtpunt
- beldrukker
- bel ontvanger
- Intercom
- meterkast, voorzien van elektra- en watermeter
- vloerluik
- buitenkraan
- RM rookmelder
- WP opstelplaats warmtepomp
- MV opstelplaats mechanische ventilatie
- vv opstelplaats vloerverwarmingsverdeler
- WM opstelplaats wasmachine
- kalkzandsteen, 100/214/300mm
- isolatie, 145mm
- metselwerk, 100mm
- cellenbeton, 100mm

KHV ARCHITECTEN

Korfer / Ter Horst / De Velde Architecten

onderwerp	Verkooptekening bouwnummer 5	projectnr.	K241262
		tekeningnr.	VK-05a
architect	ir. W.P.G. ter Horst	schaal	1:50
tekenaar	D. Stunnenberg	formaat	A3
fase	Verkoop	datum	26-03-2026
status	Concept	laatste wijz.	