


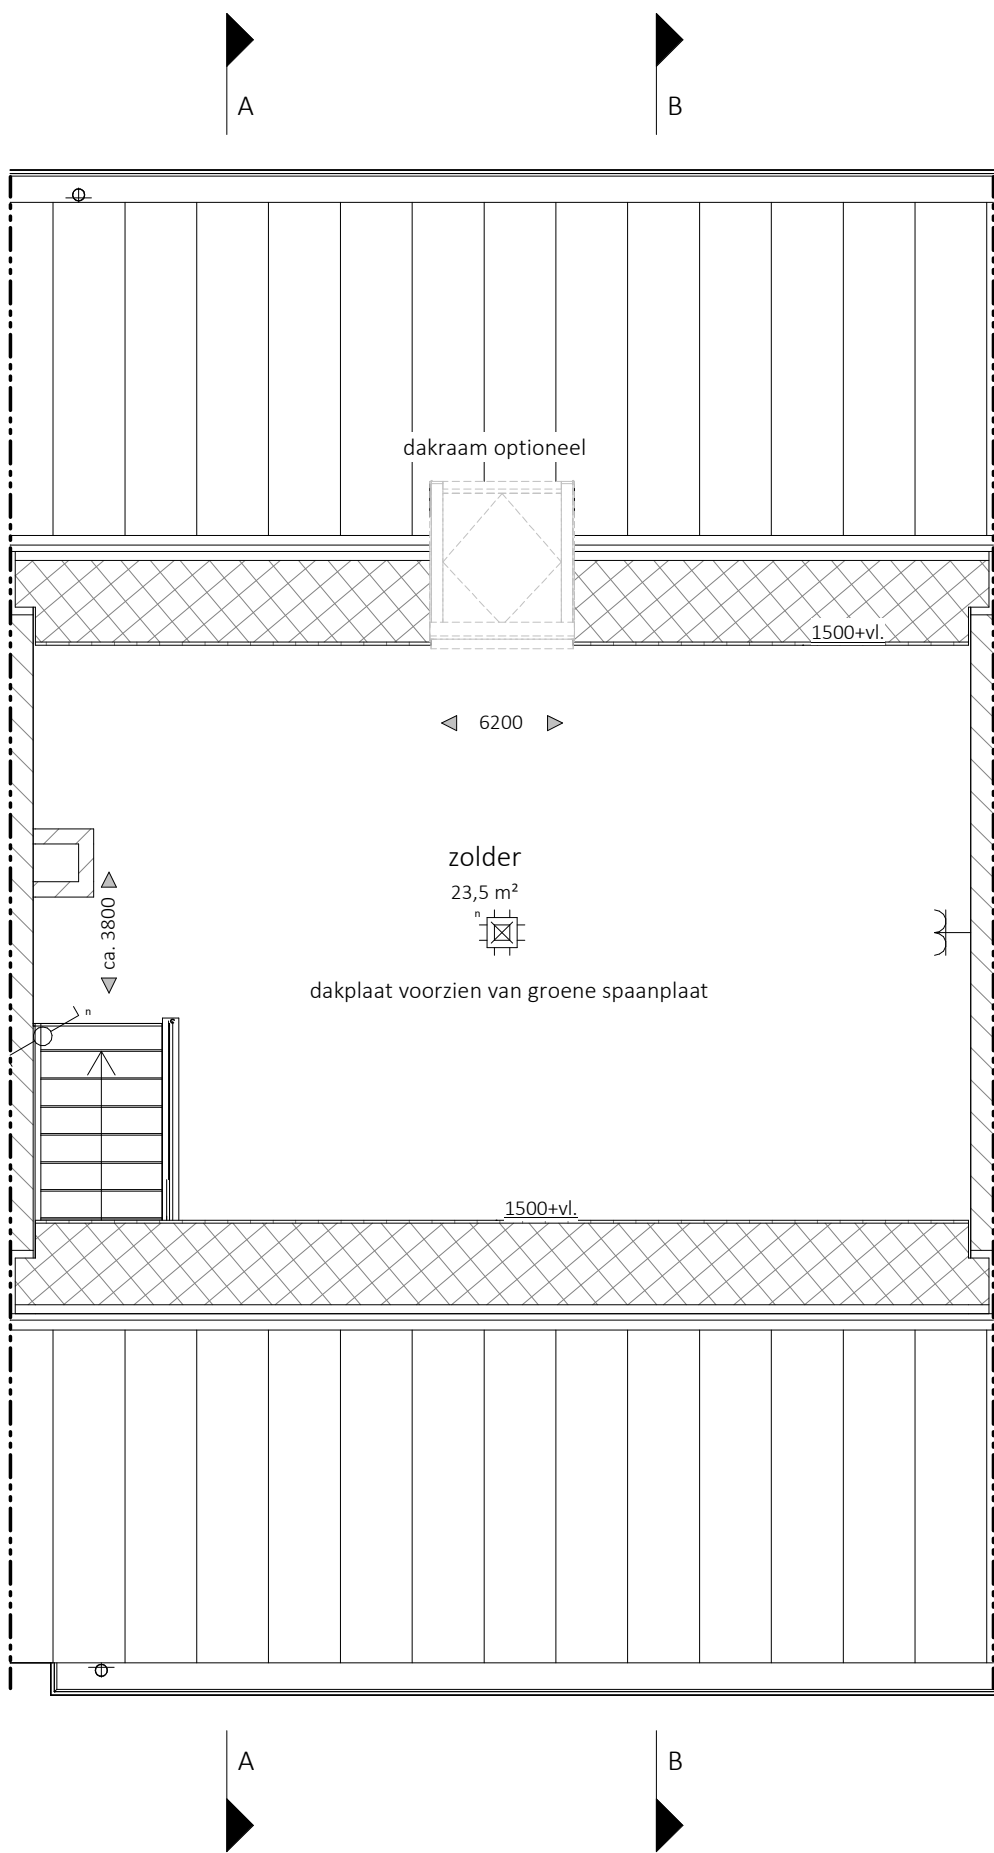

- aardmat
- ✕ wand lichtpunt
- ⊗ wand lichtpunt met armatuur
- enkelpolige schakelaar
- ∩ serie schakelaar
- ⋈ wisselschakelaar
- ⋈ kruis schakelaar
- ⊥ enkele wandcontactdoos
- ⊥ dubbele wandcontactdoos horizontaal
- ⊥ dubbele wandcontactdoos verticaal
- loze leiding
- bedraade leiding
- Th thermostaat
- co² co² melder
- ⊥I centraal aardpunt
- ⊥ aansluitpunt 230V t.b.v. WTW
- ⊥ Perilex wcd t.b.v. kooktoestel
- ⊥ aansluitpunt 230V t.b.v. PV-installatie
- ⊥ aansluitpunt data
- ⊥ plafondlichtpunt
- ⊙ belddrukker
- ⊥ bel ontvanger
- ⊥ Intercom
- ⊥ meterkast, voorzien van elektra- en watermeter
- ⊥ vloerluik
- ⊥ buitenkraan
- RM rookmelder
- WP opstelplaats warmtepomp
- MV opstelplaats mechanische ventilatie
- VV opstelplaats vloerverwarmingsverdeler
- WM opstelplaats wasmachine
- ⊥ kalkzandsteen, 100/214/300mm
- ⊥ isolatie, 145mm
- ⊥ metselwerk, 100mm
- ⊥ cellenbeton, 100mm

KHV ARCHITECTEN

■ Korfker / Ter Horst / De Velde Architecten

onderwerp	Verkooptekening bouwnummer 5	projectnr.	K241262
		tekeningnr.	VK-05b
architect	ir. W.P.G. ter Horst	schaal	1:50
tekenaar	D. Stunnenberg	formaat	A3
fase	Verkoop	datum	26-03-2026
status	Concept	laatste wijz.	