


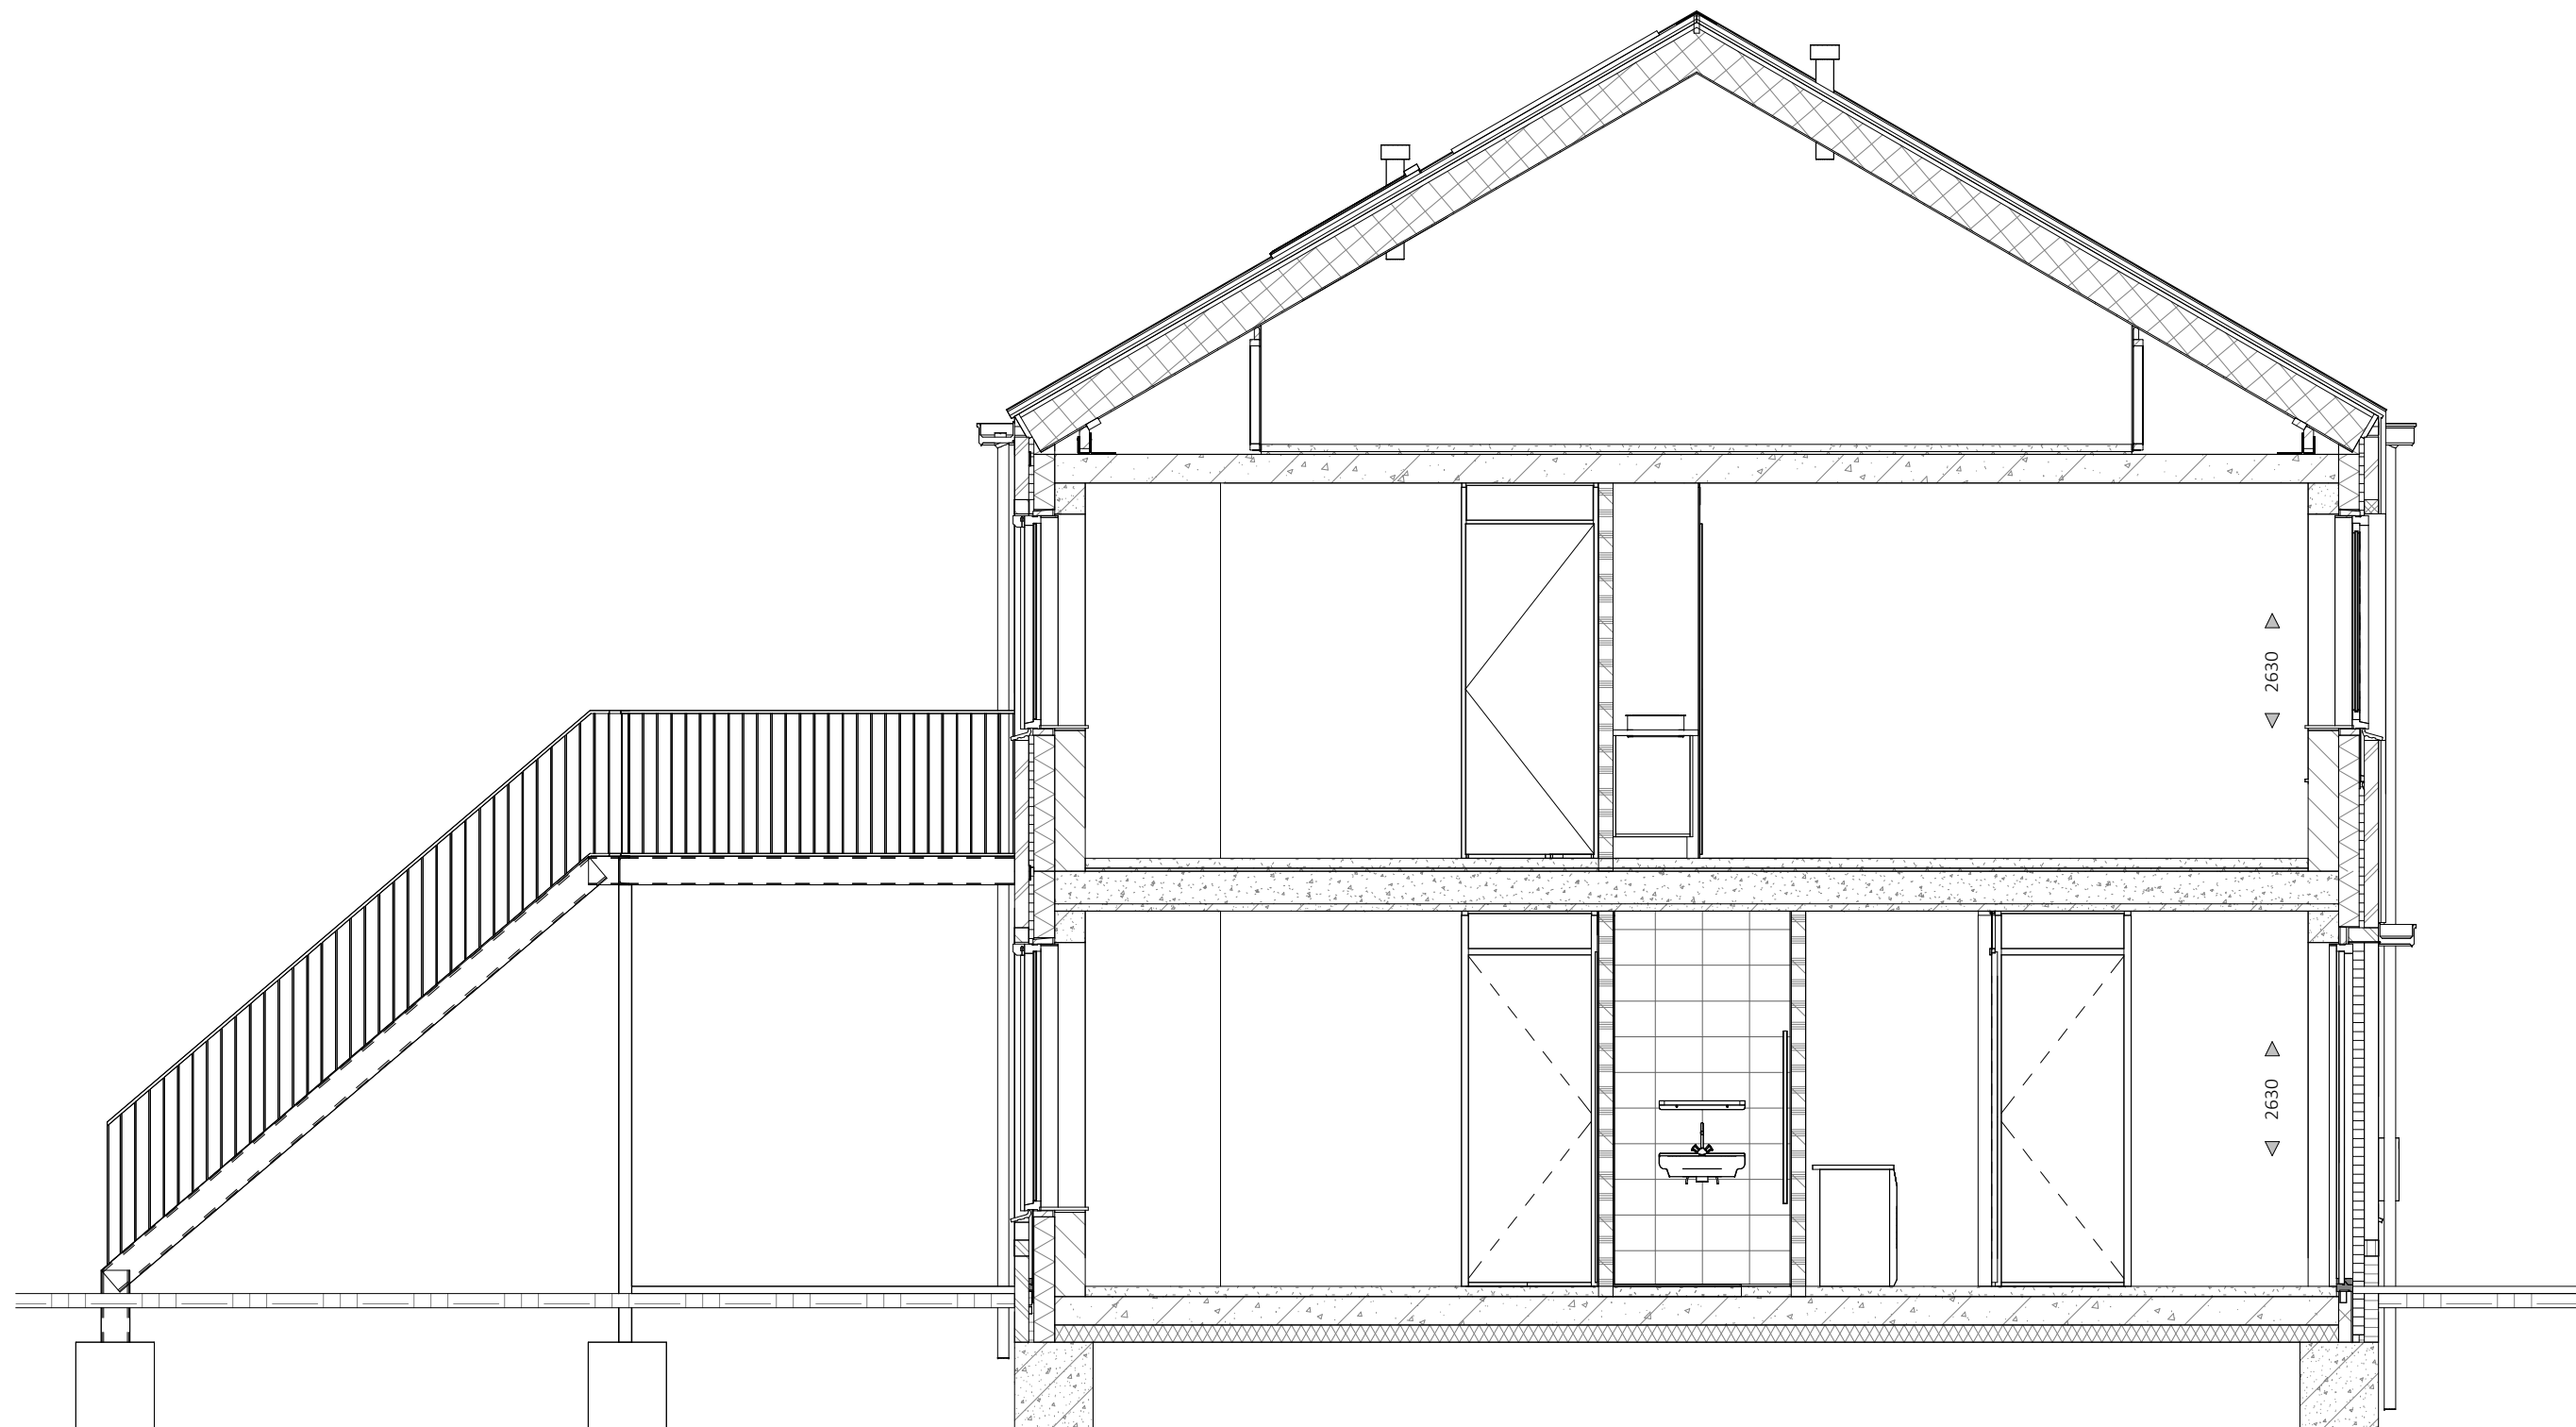

Doorsnede A

KHVARCHITECTEN
■ Korfer / Ter Horst / De Velde Architecten

onderwerp	Verkooptekening	projectnr.	K241262
	doorsneden	tekeningnr.	VK-07
architect	ir. W.P.G. ter Horst	schaal	1:50
tekenaar	D. Stunnenberg	formaat	A3
fase	Verkoop	datum	26-03-2026
status	Concept	laatste wijz.	