
Type Ans

Kavel 8 en 12

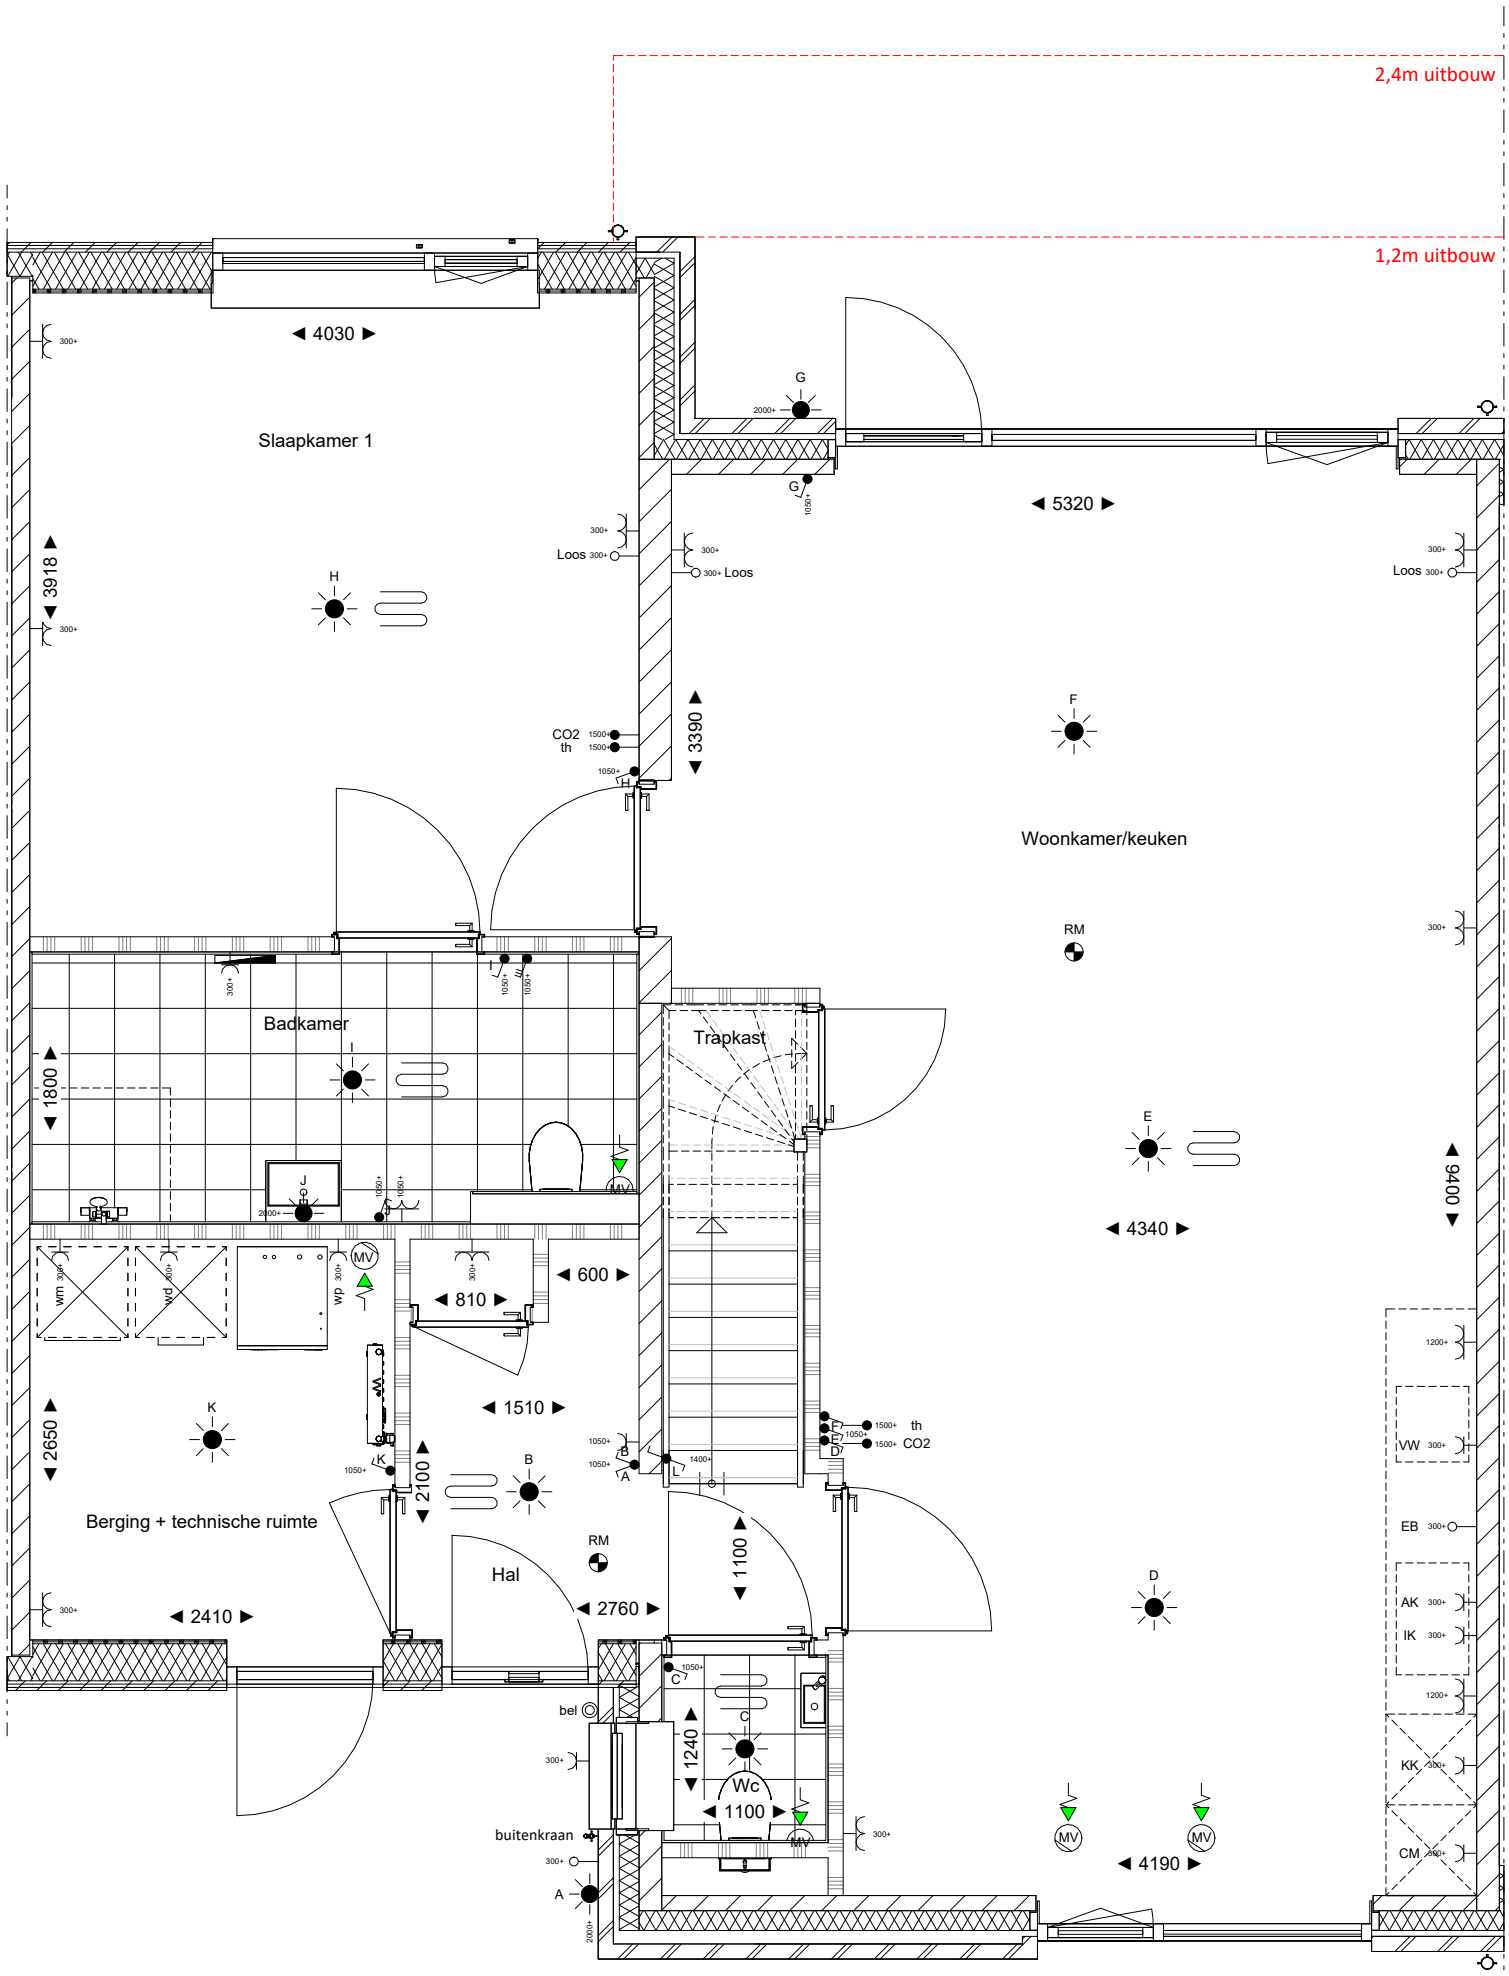

Legenda

Symbool	Omschrijving	Symbool	Omschrijving	Symbool	Omschrijving
	Schakelaar enkelpolig	i.k.	Aansluiting inductie kookplaat		Verdeler vloerverwarming
	Schakelaar 3 standen	a.k.	Aansluiting afzuigkap		Mechanische ventilatie
	Schakelaar serie	v.w.	Aansluiting vaatwasser		Omvormer zonnepanelen
	Wisselschakelaar		Dubbele wandcontactdoos		Vloerverwarming
t.h.	Thermostaat		Mechanische ventilatie		Buitenunit warmtepomp
co2	Co2 bedieningssensor	rm	Rookmelder	LT-rad	Laag temperatuur radiator
	Loze leiding	A	Plafond lichtpunt	SP	Enkele WCD Spatwaterdicht
	Enkele wandcontactdoos	A	Wand lichtpunt		Buitenkraan
k.k.	Aansluiting koelkast		Drukknop deurbel		
c.m.	Aansluiting combimagnetron		Elektrische radiator		

Maatvoering in plattegronden zijn 'circa' maten.
Leidingen en kanalenverloop conform opgave installateur.
Elektra en installaties worden conform opgave installateur uitgevoerd.
Posities ventielen mechanische ventilatie zijn indicatief weergegeven.
Posities en afmetingen t.b.v. WP binnen en buiten unit zijn indicatief weergegeven.

Bramer


Project	: 12won. Ans en Bets		
Projectnummer	: 126110		
Projectadres	: Bets Bormsingel		
Tekening	: Plattegrond - Begane grond		
Tekeningnummer	: VK.ANS.01		
Opdrachtgever	: Bramer PO B.V.	**Datum :**	18-11-2026
Tekenaar	: FBr	**Gew. A:**	
Schaal	: 1:50	**Gew. B:**	
Formaat	: A3	**Gew. C:**	

www.Bramerbv.nl **Tel: (0546) 56 25 55**
Almeloseweg 36, 7670AB Vriezenveen

©Bramer BV

Type Ans

Kavel 8 en 12

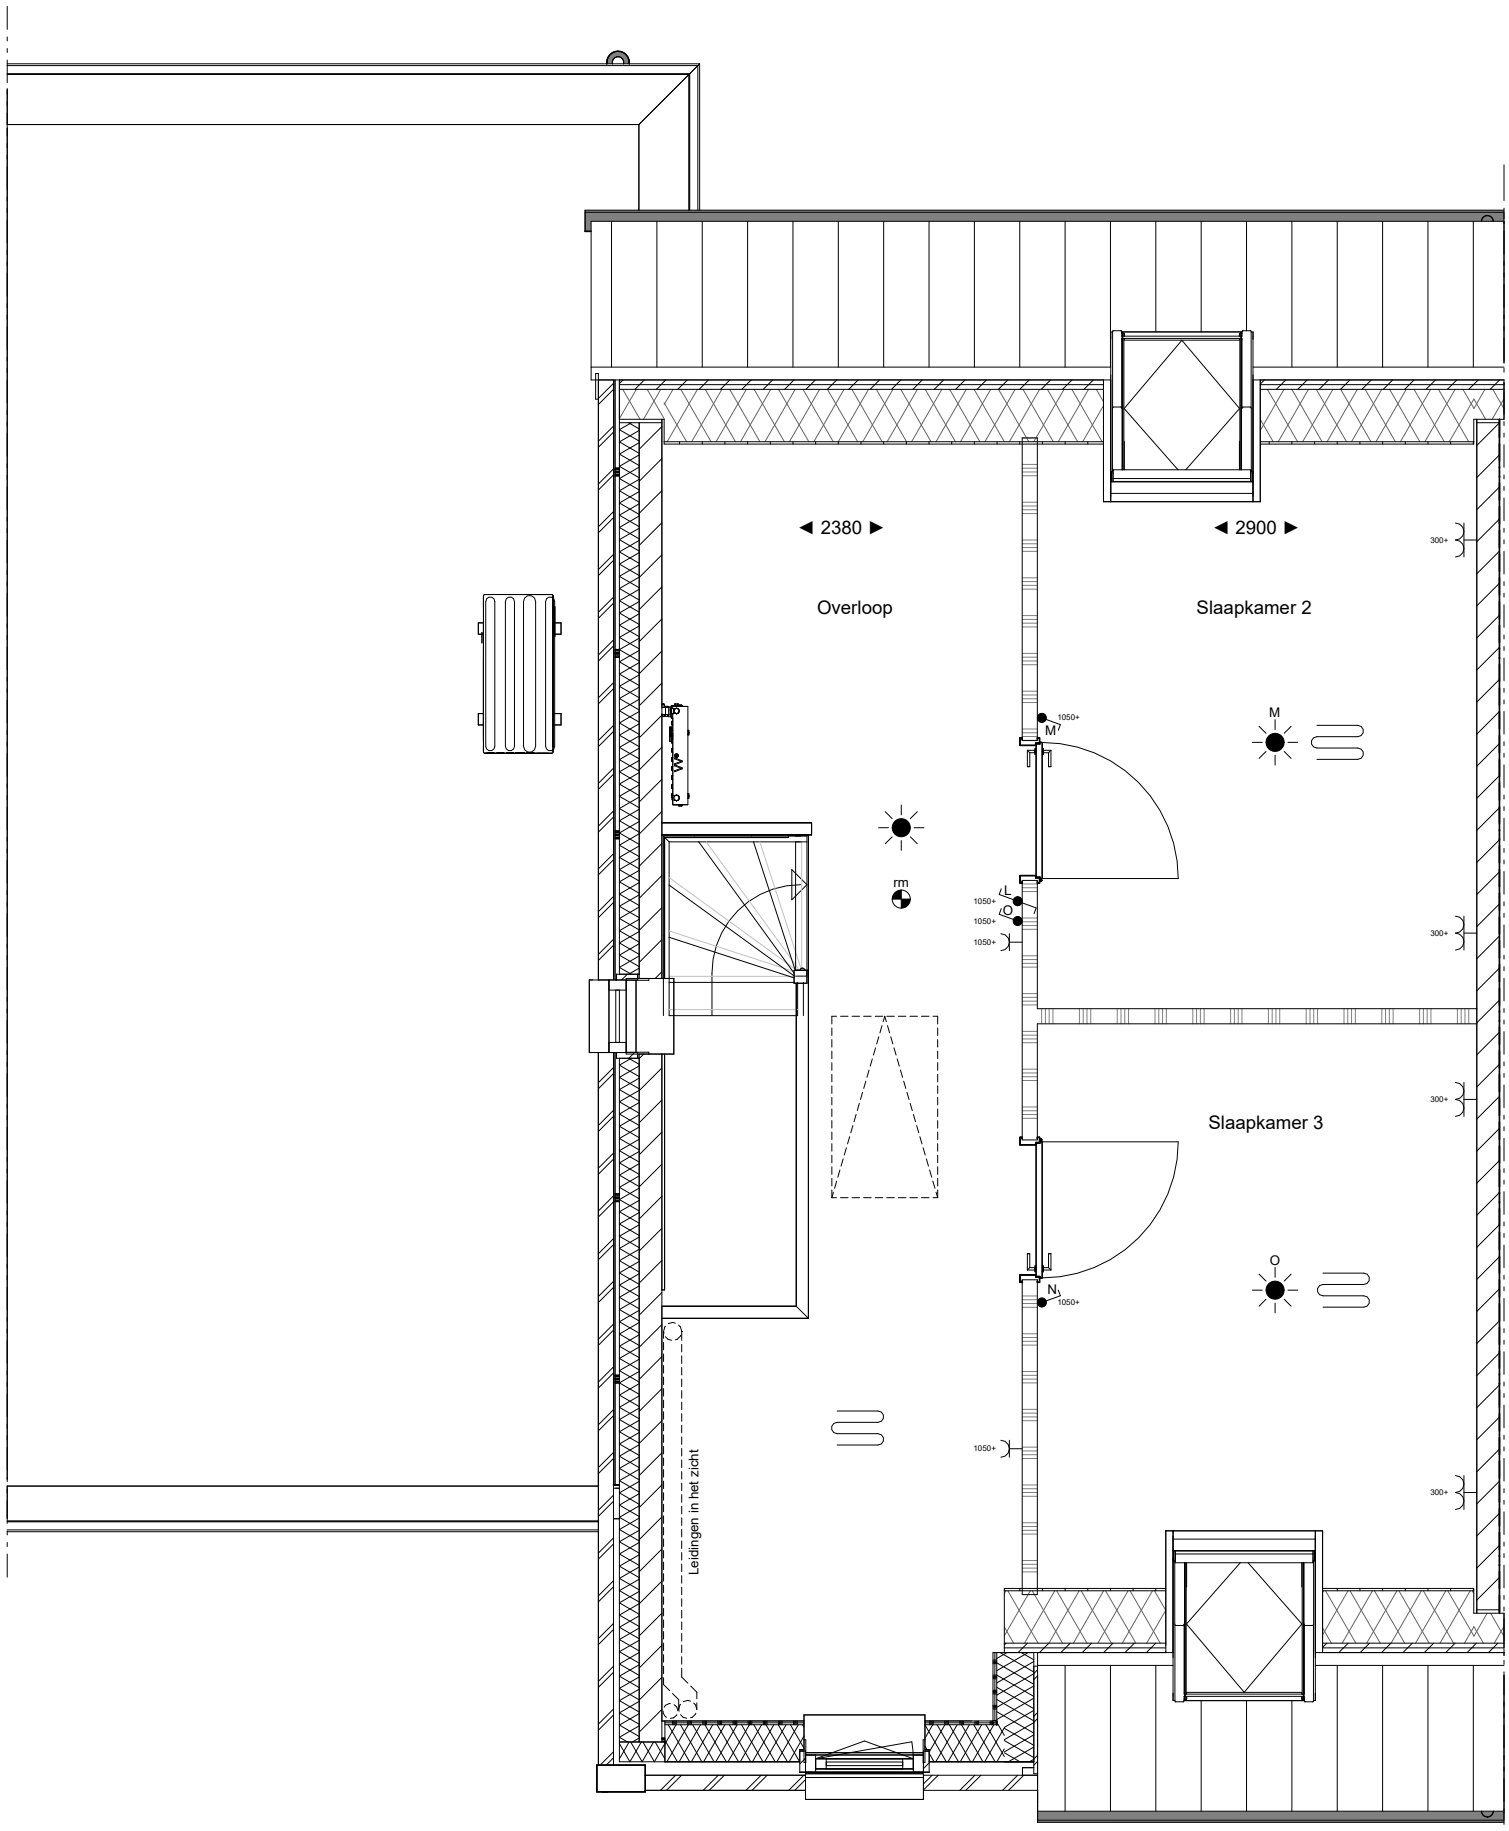

Legenda

Symbool	Omschrijving	Symbool	Omschrijving	Symbool	Omschrijving
	Schakelaar enkelpolig	i.k.	Aansluiting inductie kookplaat		Verdeler vloerverwarming
	Schakelaar 3 standen	a.k.	Aansluiting afzuigkap		Mechanische ventilatie
	Schakelaar serie	v.w.	Aansluiting vaatwasser		Omvormer zonnepanelen
	Wisselschakelaar		Dubbele wandcontactdoos		Vloerverwarming
t.h.	Thermostaat		Mechanische ventilatie		Buitenunit warmtepomp
co2	Co2 bedieningssensor	rm	Rookmelder	LT-rad	Laag temperatuur radiator
	Loze leiding	A	Plafond lichtpunt	SP	Enkele WCD Spatwaterdicht
	Enkele wandcontactdoos	A	Wand lichtpunt		Buitenkraan
k.k.	Aansluiting koelkast		Drukknop deurbel		
c.m.	Aansluiting combimagnetron		Elektrische radiator		

Maatvoering in plattegronden zijn 'circa' maten.
Leidingen en kanalenverloop conform opgave installateur.
Elektra en installaties worden conform opgave installateur uitgevoerd.
Posities ventielen mechanische ventilatie zijn indicatief weergegeven.
Posities en afmetingen t.b.v. WP binnen en buiten unit zijn indicatief weergegeven.

Bramer


Project	: 12won. Ans en Bets		
Projectnummer	: 126110		
Projectadres	: Bets Bormsingel		
Tekening	: Plattegrond - 1e verdieping		
Tekeningnummer	: VK.ANS.02		
Opdrachtgever	: Bramer PO B.V.	**Datum :**	18-11-2026
Tekenaar	: FBr	**Gew. A:**	
Schaal	: 1:50	**Gew. B:**	
Formaat	: A3	**Gew. C:**	

www.Bramerbv.nl **Tel: (0546) 56 25 55**
Almeloseweg 36, 7670AB Vriezenveen

©Bramer BV

Type Ans

Kavel 8 en 12

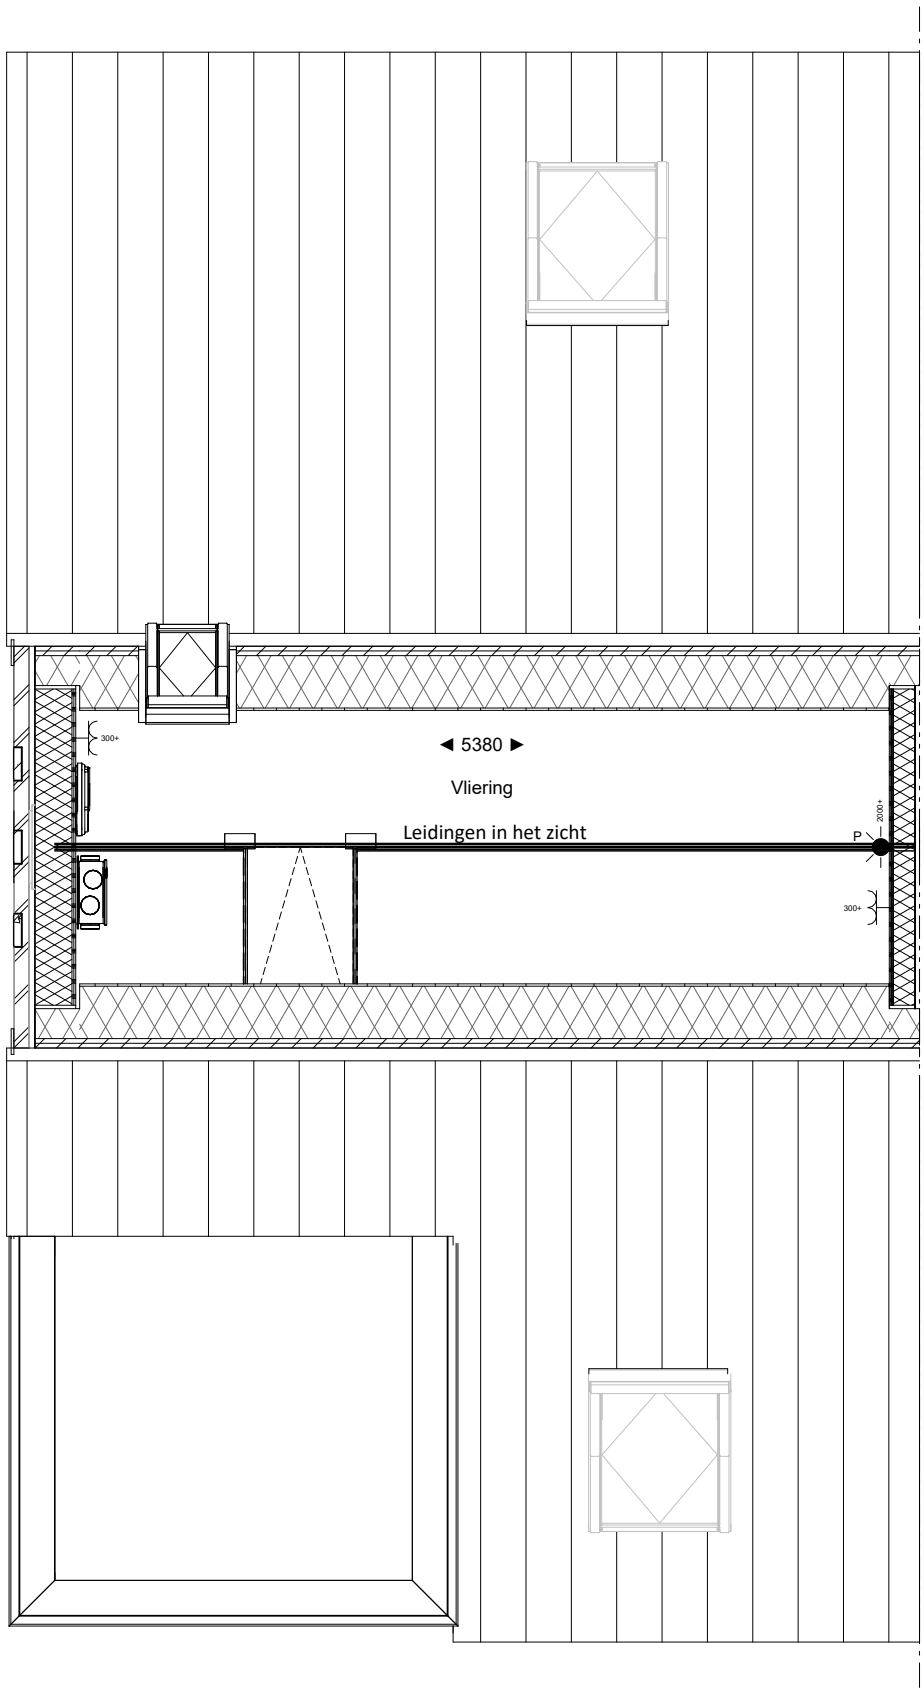

Legenda

Symbool	Omschrijving	Symbool	Omschrijving	Symbool	Omschrijving
	Schakelaar enkelpolig	i.k.	Aansluiting inductie kookplaat		Verdeler vloerverwarming
	Schakelaar 3 standen	a.k.	Aansluiting afzuigkap		Mechanische ventilatie
	Schakelaar serie	v.w.	Aansluiting vaatwasser		Omvormer zonnepanelen
	Wisselschakelaar		Dubbele wandcontactdoos		Vloerverwarming
t.h.	Thermostaat		Mechanische ventilatie		Buitenunit warmtepomp
co2	Co2 bedieningssensor	rm	Rookmelder	LT-rad	Laag temperatuur radiator
	Loze leiding	A	Plafond lichtpunt	SP	Enkele WCD Spatwaterdicht
	Enkele wandcontactdoos	A	Wand lichtpunt		Buitenkraan
k.k.	Aansluiting koelkast		Drukknop deurbel		
c.m.	Aansluiting combimagnetron		Elektrische radiator		

Maatvoering in plattegronden zijn 'circa' maten.
Leidingen en kanalenverloop conform opgave installateur.
Elektra en installaties worden conform opgave installateur uitgevoerd.
Posities ventielen mechanische ventilatie zijn indicatief weergegeven.
Posities en afmetingen t.b.v. WP binnen en buiten unit zijn indicatief weergegeven.

Bramer

Project	: 12won. Ans en Bets	
Projectnummer	: 126110	
Projectadres	: Bets Bormsingel	
Tekening	: Plattegrond - Zolder	
Tekeningnummer	: VK.ANS.03	
Opdrachtgever	: Bramer PO B.V.	**Datum :** 18-11-2026
Tekenaar	: FBr	**Gew. A:**
Schaal	: 1:50	**Gew. B:**
Formaat	: A3	**Gew. C:**

www.Bramerbv.nl **Tel: (0546) 56 25 55**
Almeloseweg 36, 7670AB Vriezenveen

©Bramer BV

Type Ans

Kavel 8 en 12



Voorgevel



Kopgevel



Achtergevel

Bramer

Project	: 12won. Ans en Bets		
Projectnummer	: 126110		
Projectadres	: Bets Bormsingel		
Tekening	: Aanzichten		
Tekeningnummer	: VK.ANS.04		
Opdrachtgever	: Bramer PO B.V.	**Datum :**	18-11-2026
Tekenaar	: FBr	**Gew. A:**	
Schaal	: 1:100	**Gew. B:**	
Formaat	: A3	**Gew. C:**	

www.Bramerbv.nl **Tel: (0546) 56 25 55**
Almeloseweg 36, 7670AB Vriezenveen

©Bramer BV