
Situatie

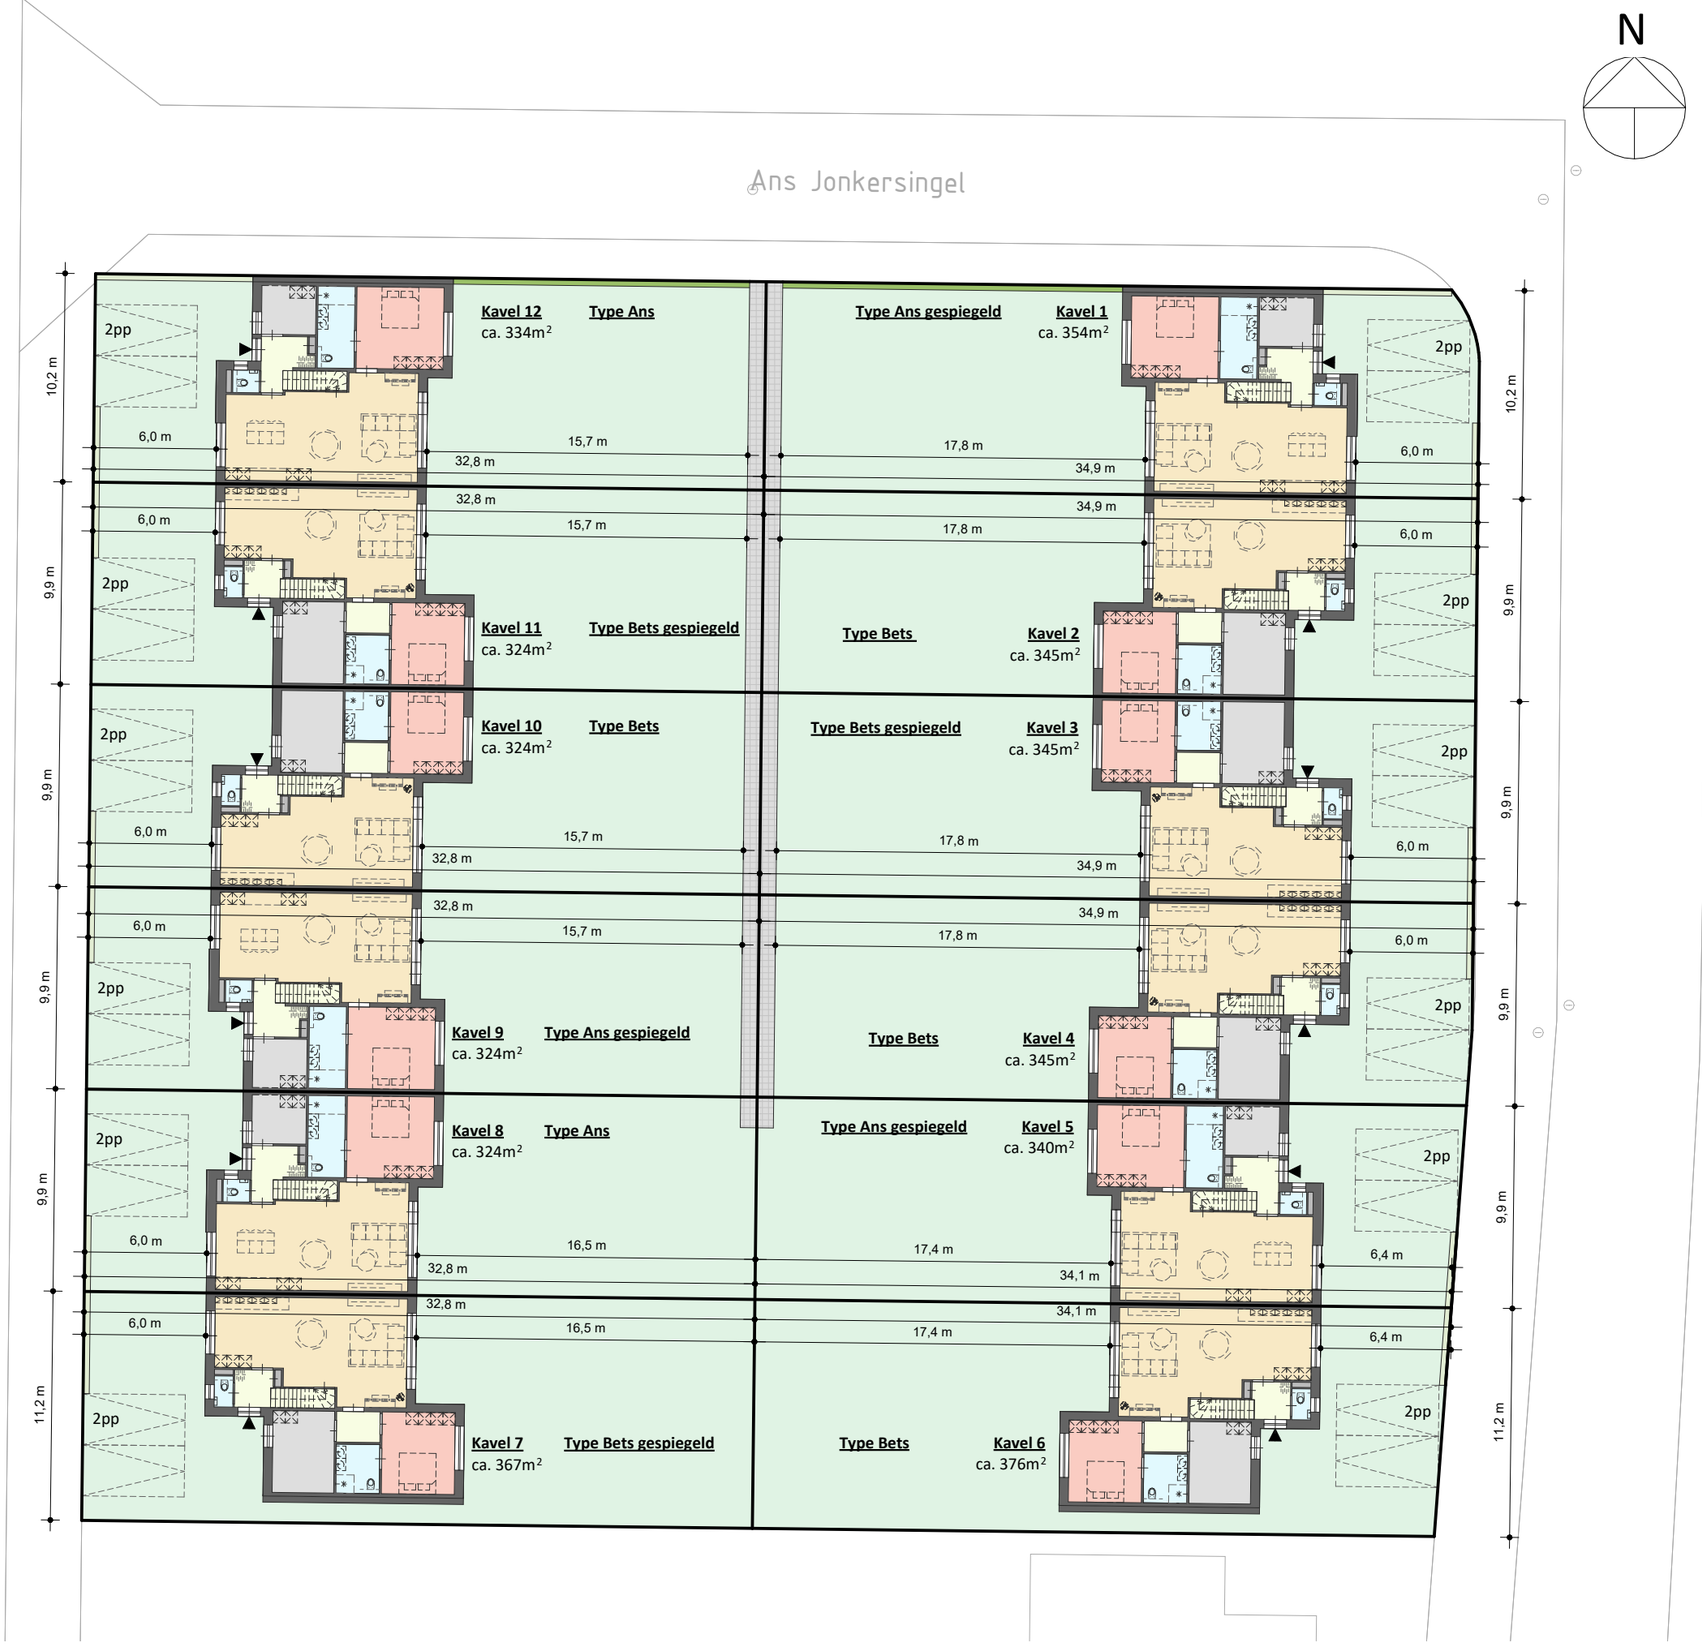

Legenda

Arcering	Omschrijving
	Kavelgrens
	Woning
	Tuin
	Haag laag
	Haag hoog
	Pad
	Parkeerplaats

Bramer

Project	: 12won. Ans en Bets	
Projectnummer	: 126110	
Projectadres	: Bets Bormsingel	
Tekening	: Situatie gekl.	
Tekeningnummer	: VK.02	
Opdrachtgever	: Bramer PO B.V.	**Datum :** 18-11-2026
Tekenaar	: FBr	**Gew. A:**
Schaal	: 1:300	**Gew. B:**
Formaat	: A3	**Gew. C:**

www.Bramerbv.nl **Tel: (0546) 56 25 55**
Almeloseweg 36, 7670AB Vriezenveen

©Bramer BV